



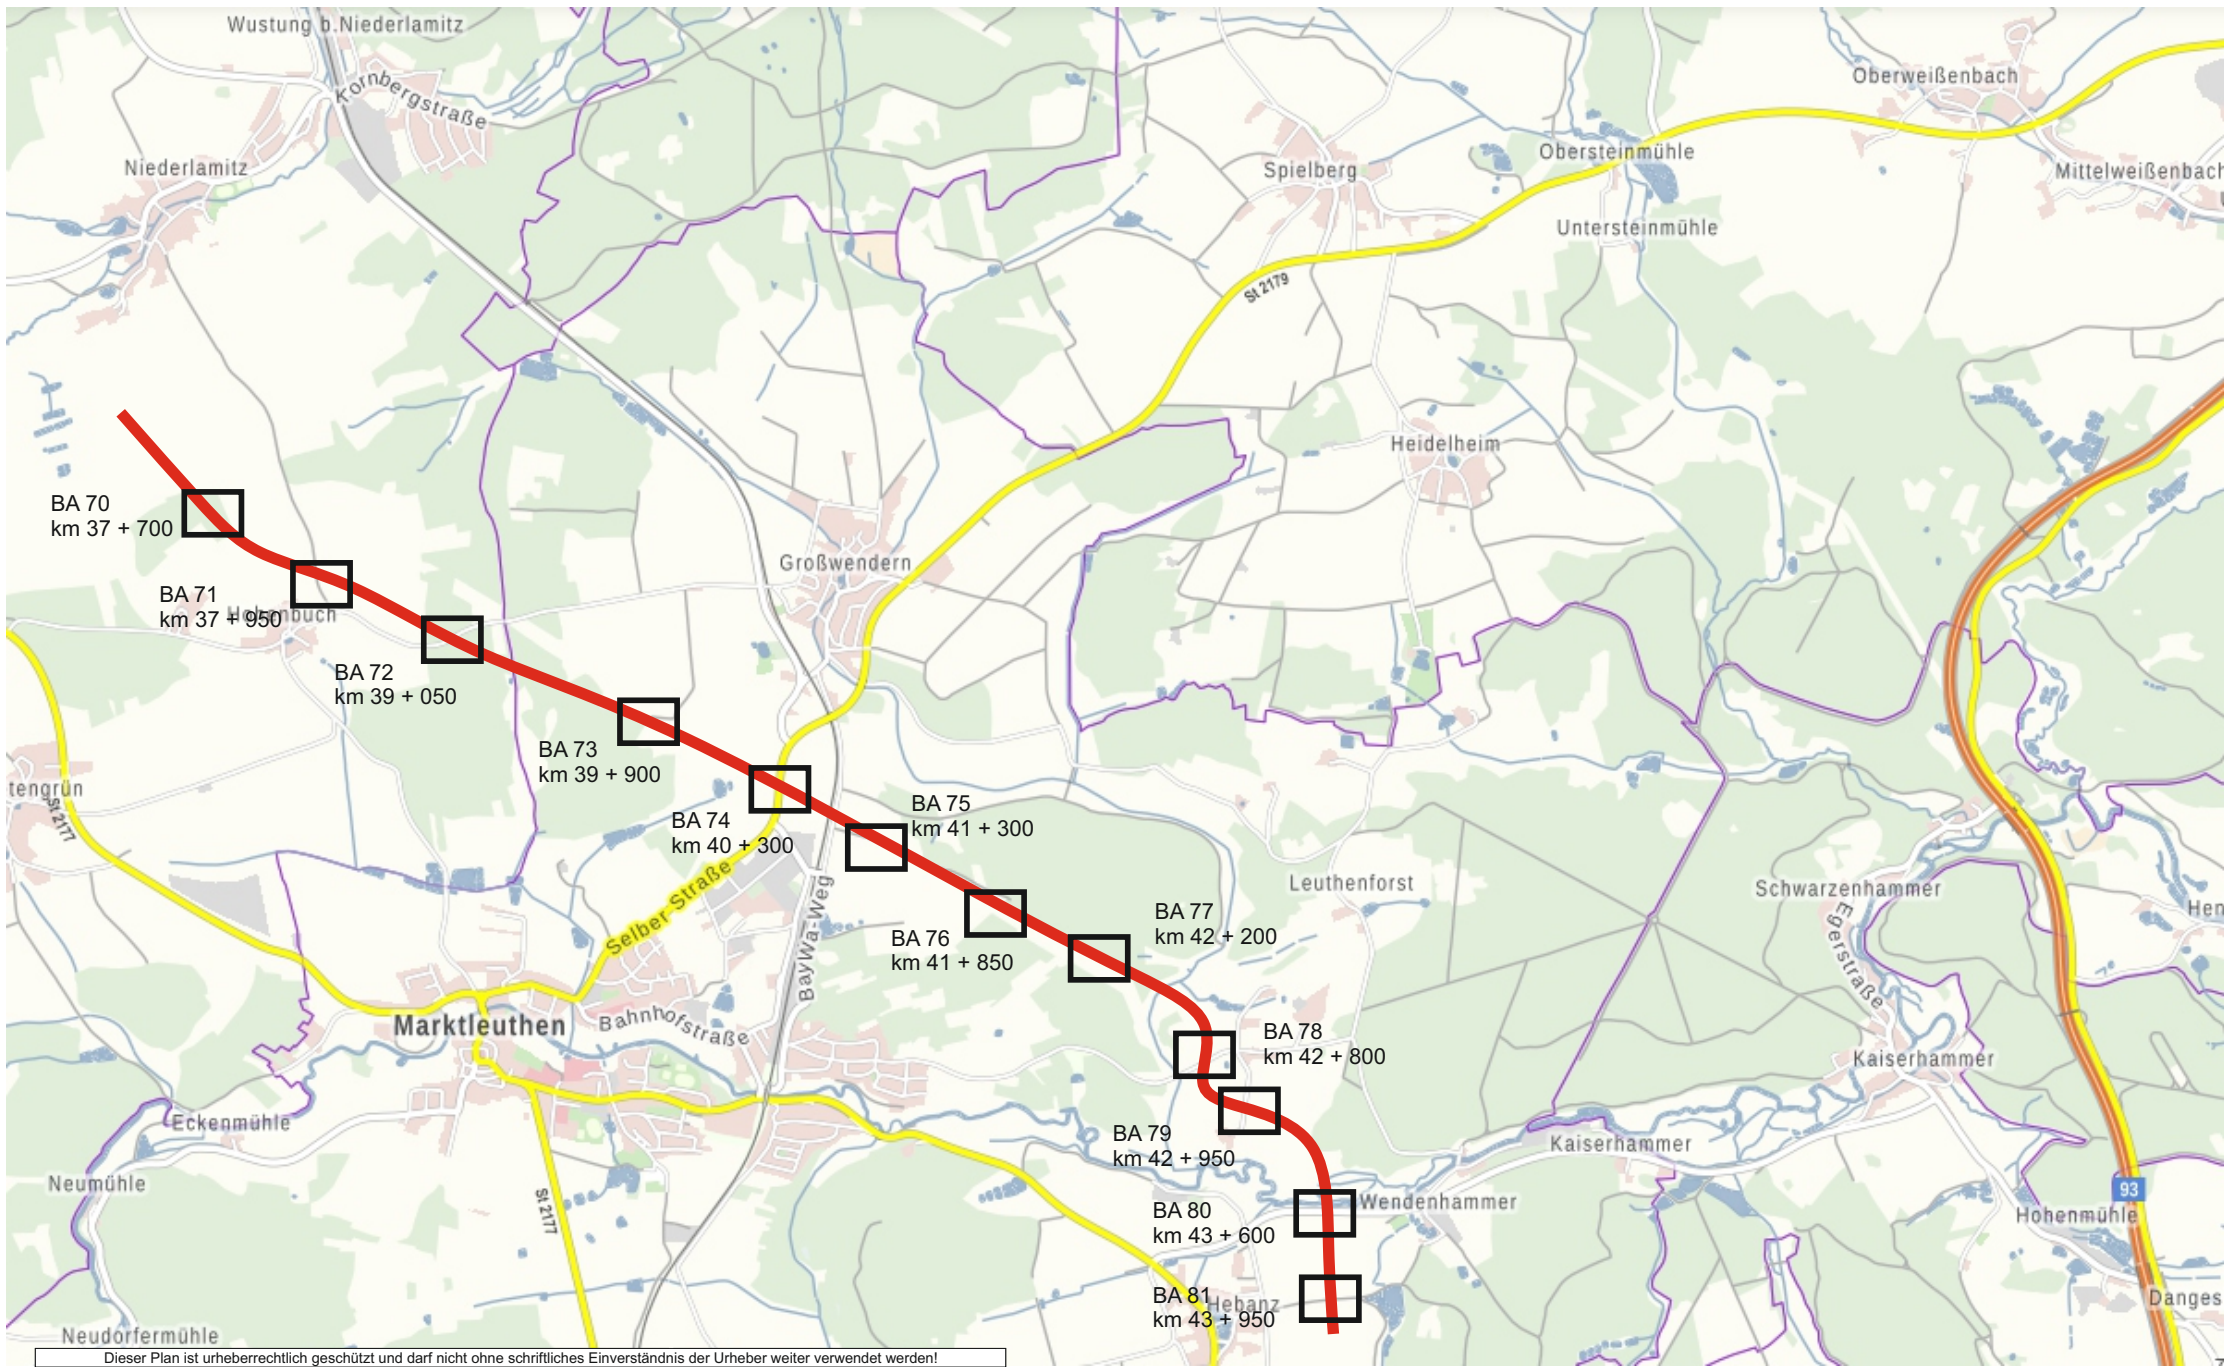

Dieser Plan ist urheberrechtlich geschützt und darf nicht ohne schriftliches Einverständnis der Urheber weiter verwendet werden!						
	Datum	Name	B.A.S. [®] Verkehrstechnik AG	Goldkronacher Str. 37 95463 Bindlach	Baubeauftraggeber: <u>Herr Lessmann</u>	
gezeichnet	07.05.24	Rothkirch				
geändert						
geprüft						
Maßstab	BV Süd Ost Link Tennet		Übersicht BA 70-81	Plan.Nr. 97	Auftrags-Nr.: <u>1340013061</u>	
	ohne				Ausf. Firma: <u>Köster GmbH</u>	
					Bereitstellungsdienst außerhalb der Geschäftszeit: 0341 - 59 68 188	
					Beginn: <u>Am</u>	
					Dauer: <u>bis</u>	

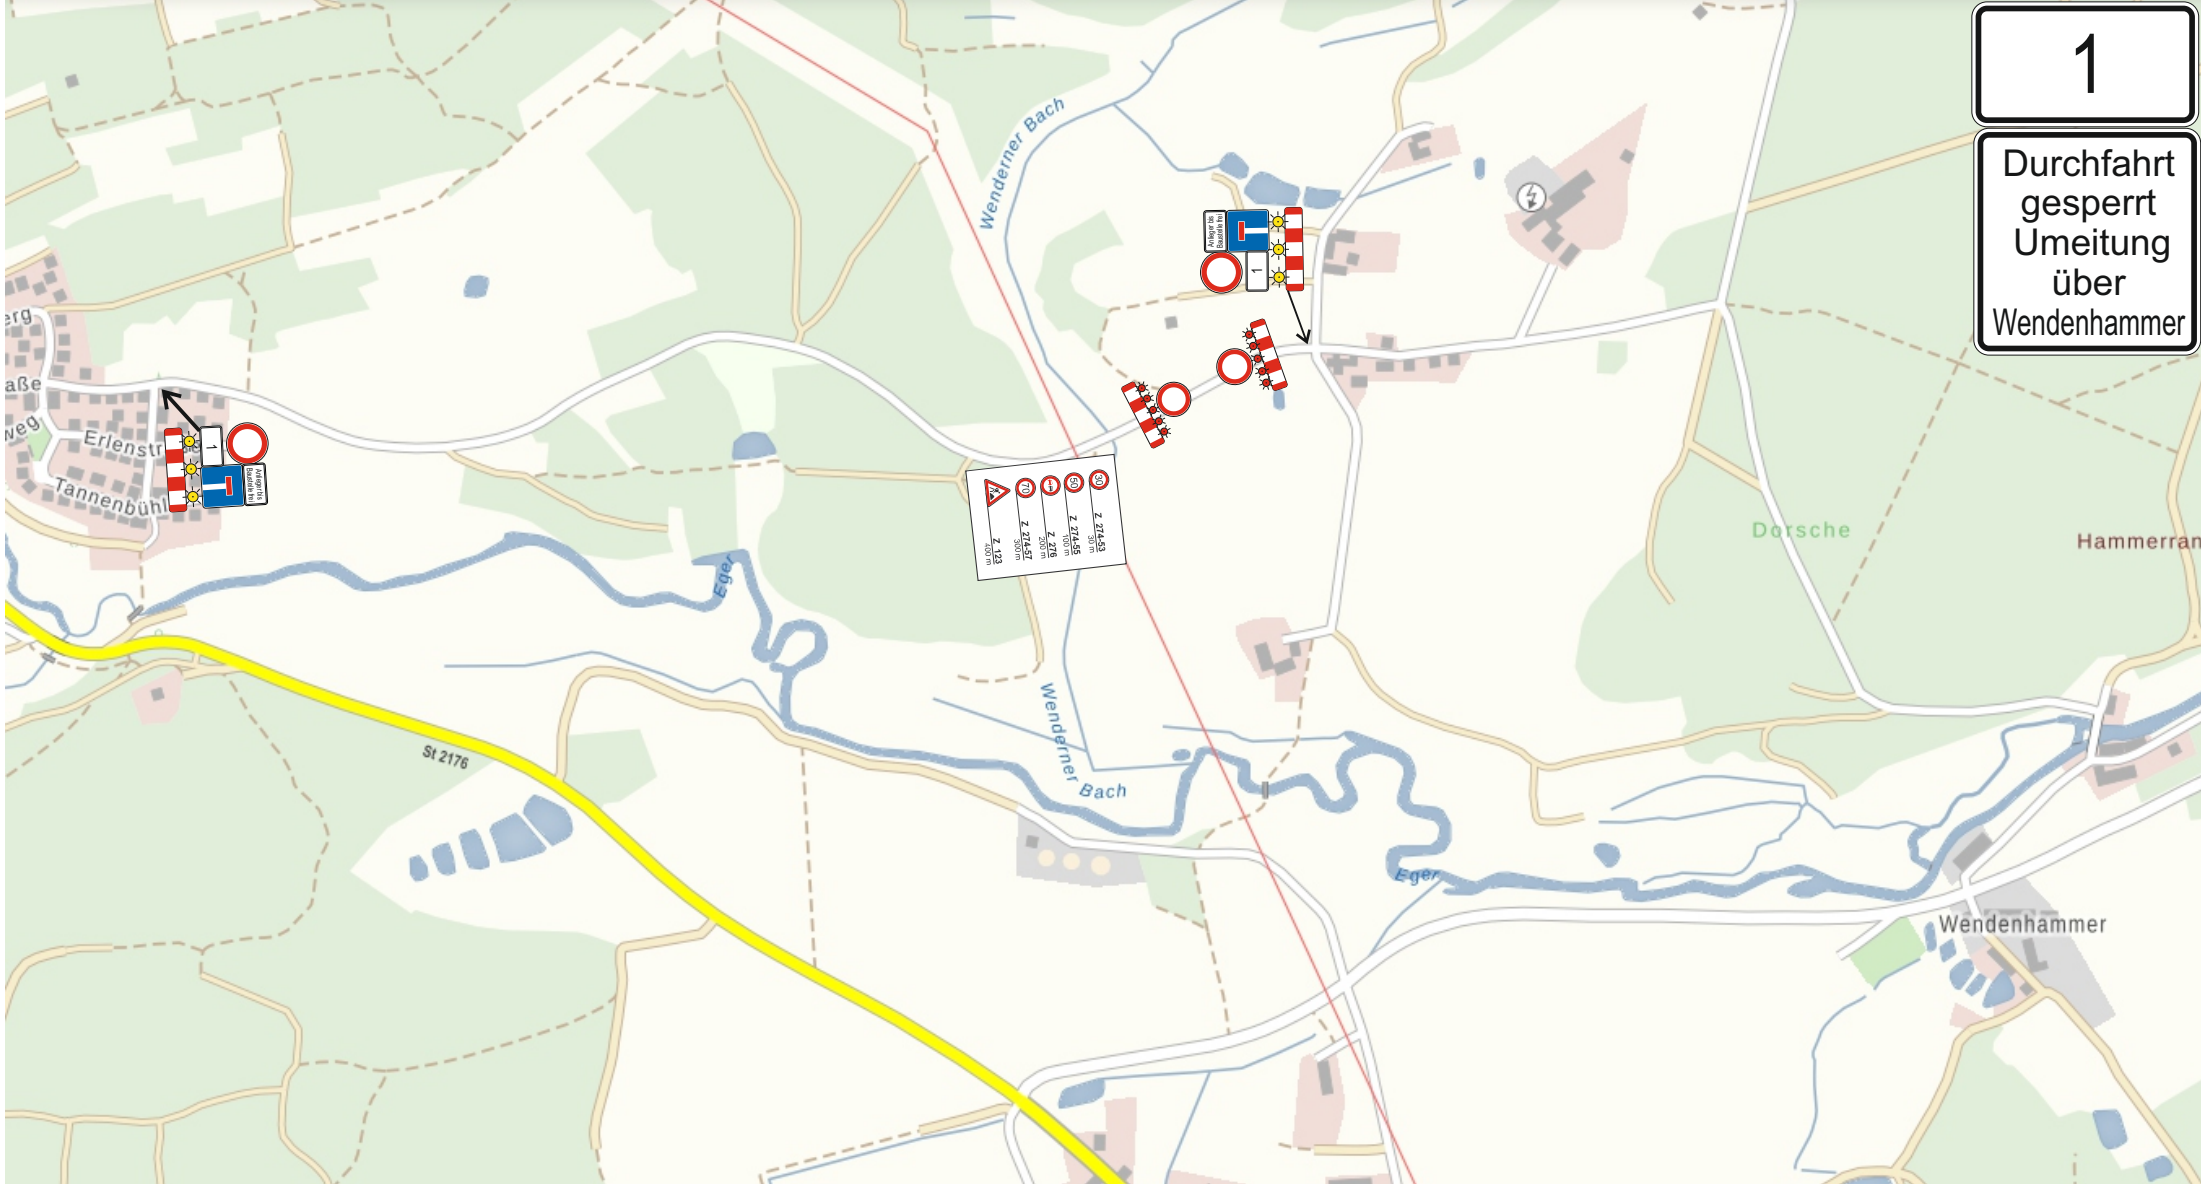

1

Durchfahrt
gesperrt
Umeitung
über
Wendenhammer

Dieser Plan ist urheberrechtlich geschützt und darf nicht ohne schriftliches Einverständnis der Urheber weiter verwendet werden!						
	Datum	Name	B.A.S. [®] Verkehrstechnik AG	Goldkronacher Str. 37 95463 Bindlach		Baubeauftragter: <u>Herr Lessmann</u>
gezeichnet	07.05.24	Rothkirch		Tel.: 09208 - 58 79 85 0 Fax: 09208 - 58 79 85 10		Auftrags-Nr.: <u>1340013061</u>
geändert						Ausf. Firma: <u>Köster GmbH</u>
geprüft						Bereitschaftsdienst außerhalb der Geschäftszeit: 0341 - 59 68 188
Maßstab	BV Süd Ost Link Tennet			BA 78 km 42+800	Plan.Nr. 106	Beginn: Am 03.11.2025
ohne						Dauer: bis 31.12.2025